


# MARKTGEMEINDE WOLFURT RAUMLICHES ENTWICKLUNGSKONZEPT

## Analyseplan Plangrundlagen

Stand: Jänner 2002  
Maßstab: 1:10000  
Quelle: BEV, VOGIS,  
Eigene Erhebungen  
Projekt: rek1\_030804



Verfasser:  
DI Alfred Eichberger  
Bearbeitung:  
DI Friederike Helfer  
DI Bernhard Kathrein

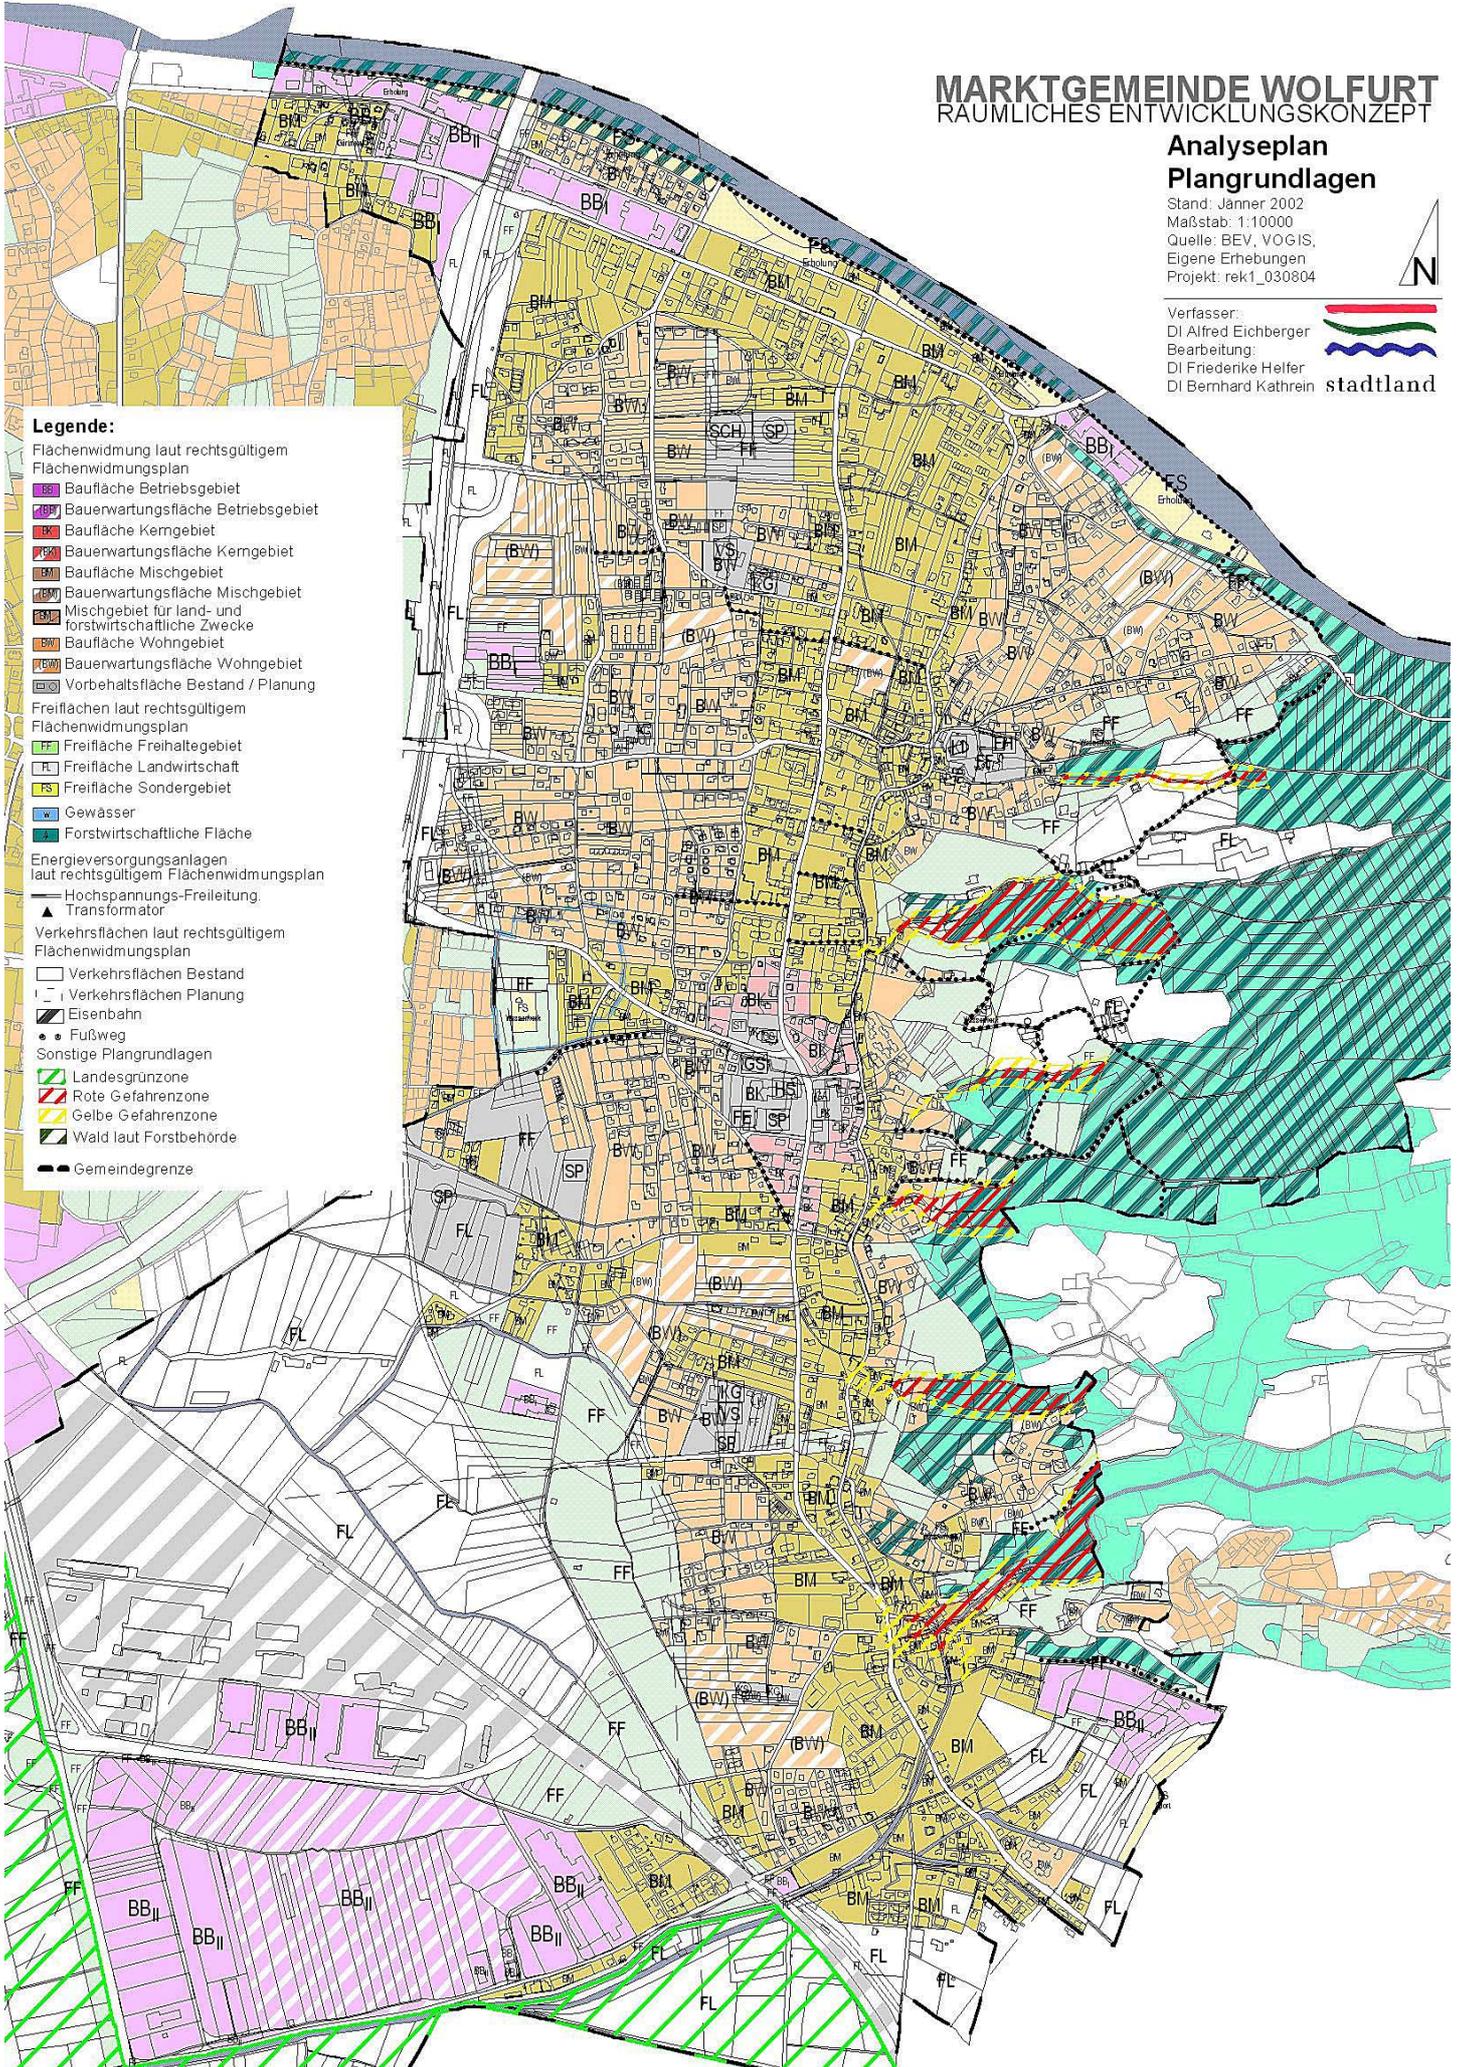

- Legende:**
- Flächenwidmung laut rechtsgültigem Flächenwidmungsplan
  - BB Baufläche Betriebsgebiet
  - BBII Bauwartungsfläche Betriebsgebiet
  - BM Baufläche Kerngebiet
  - BMII Bauwartungsfläche Kerngebiet
  - BMIII Baufläche Mischgebiet
  - BMIV Bauwartungsfläche Mischgebiet
  - BMV Mischgebiet für land- und forstwirtschaftliche Zwecke
  - BVI Baufläche Wohngebiet
  - BVII Bauwartungsfläche Wohngebiet
  - FF Vorbehaltsfläche Bestand / Planung
  - Freiflächen laut rechtsgültigem Flächenwidmungsplan
  - FFII Freifläche Freihaltegebiet
  - FFIII Freifläche Landwirtschaft
  - FFIV Freifläche Sondergebiet
  - W Gewässer
  - WII Forstwirtschaftliche Fläche
  - Energieversorgungsanlagen laut rechtsgültigem Flächenwidmungsplan
  - Hochspannungs-Freileitung
  - ▲ Transformator
  - Verkehrsflächen laut rechtsgültigem Flächenwidmungsplan
  - Verkehrsflächen Bestand
  - Verkehrsflächen Planung
  - Eisenbahn
  - Fußweg
  - Sonstige Plangrundlagen
  - Landesgrünzone
  - Rote Gefahrenzone
  - Gelbe Gefahrenzone
  - Wald laut Forstbehörde
  - Gemeindegrenze