

MARKTGEMEINDE WOLFURT


RAUMLICHES ENTWICKLUNGSKONZEPT

Analyseplan Bauflächenreserven

Stand: Jänner 2002
Maßstab: 1:10000
Quelle: BEV, VOGIS,
Eigene Erhebungen
Projekt: rek3_030807



Verfasser:
DI Alfred Eichberger
Bearbeitung:
DI Friederike Helfer
DI Bernhard Kathrein

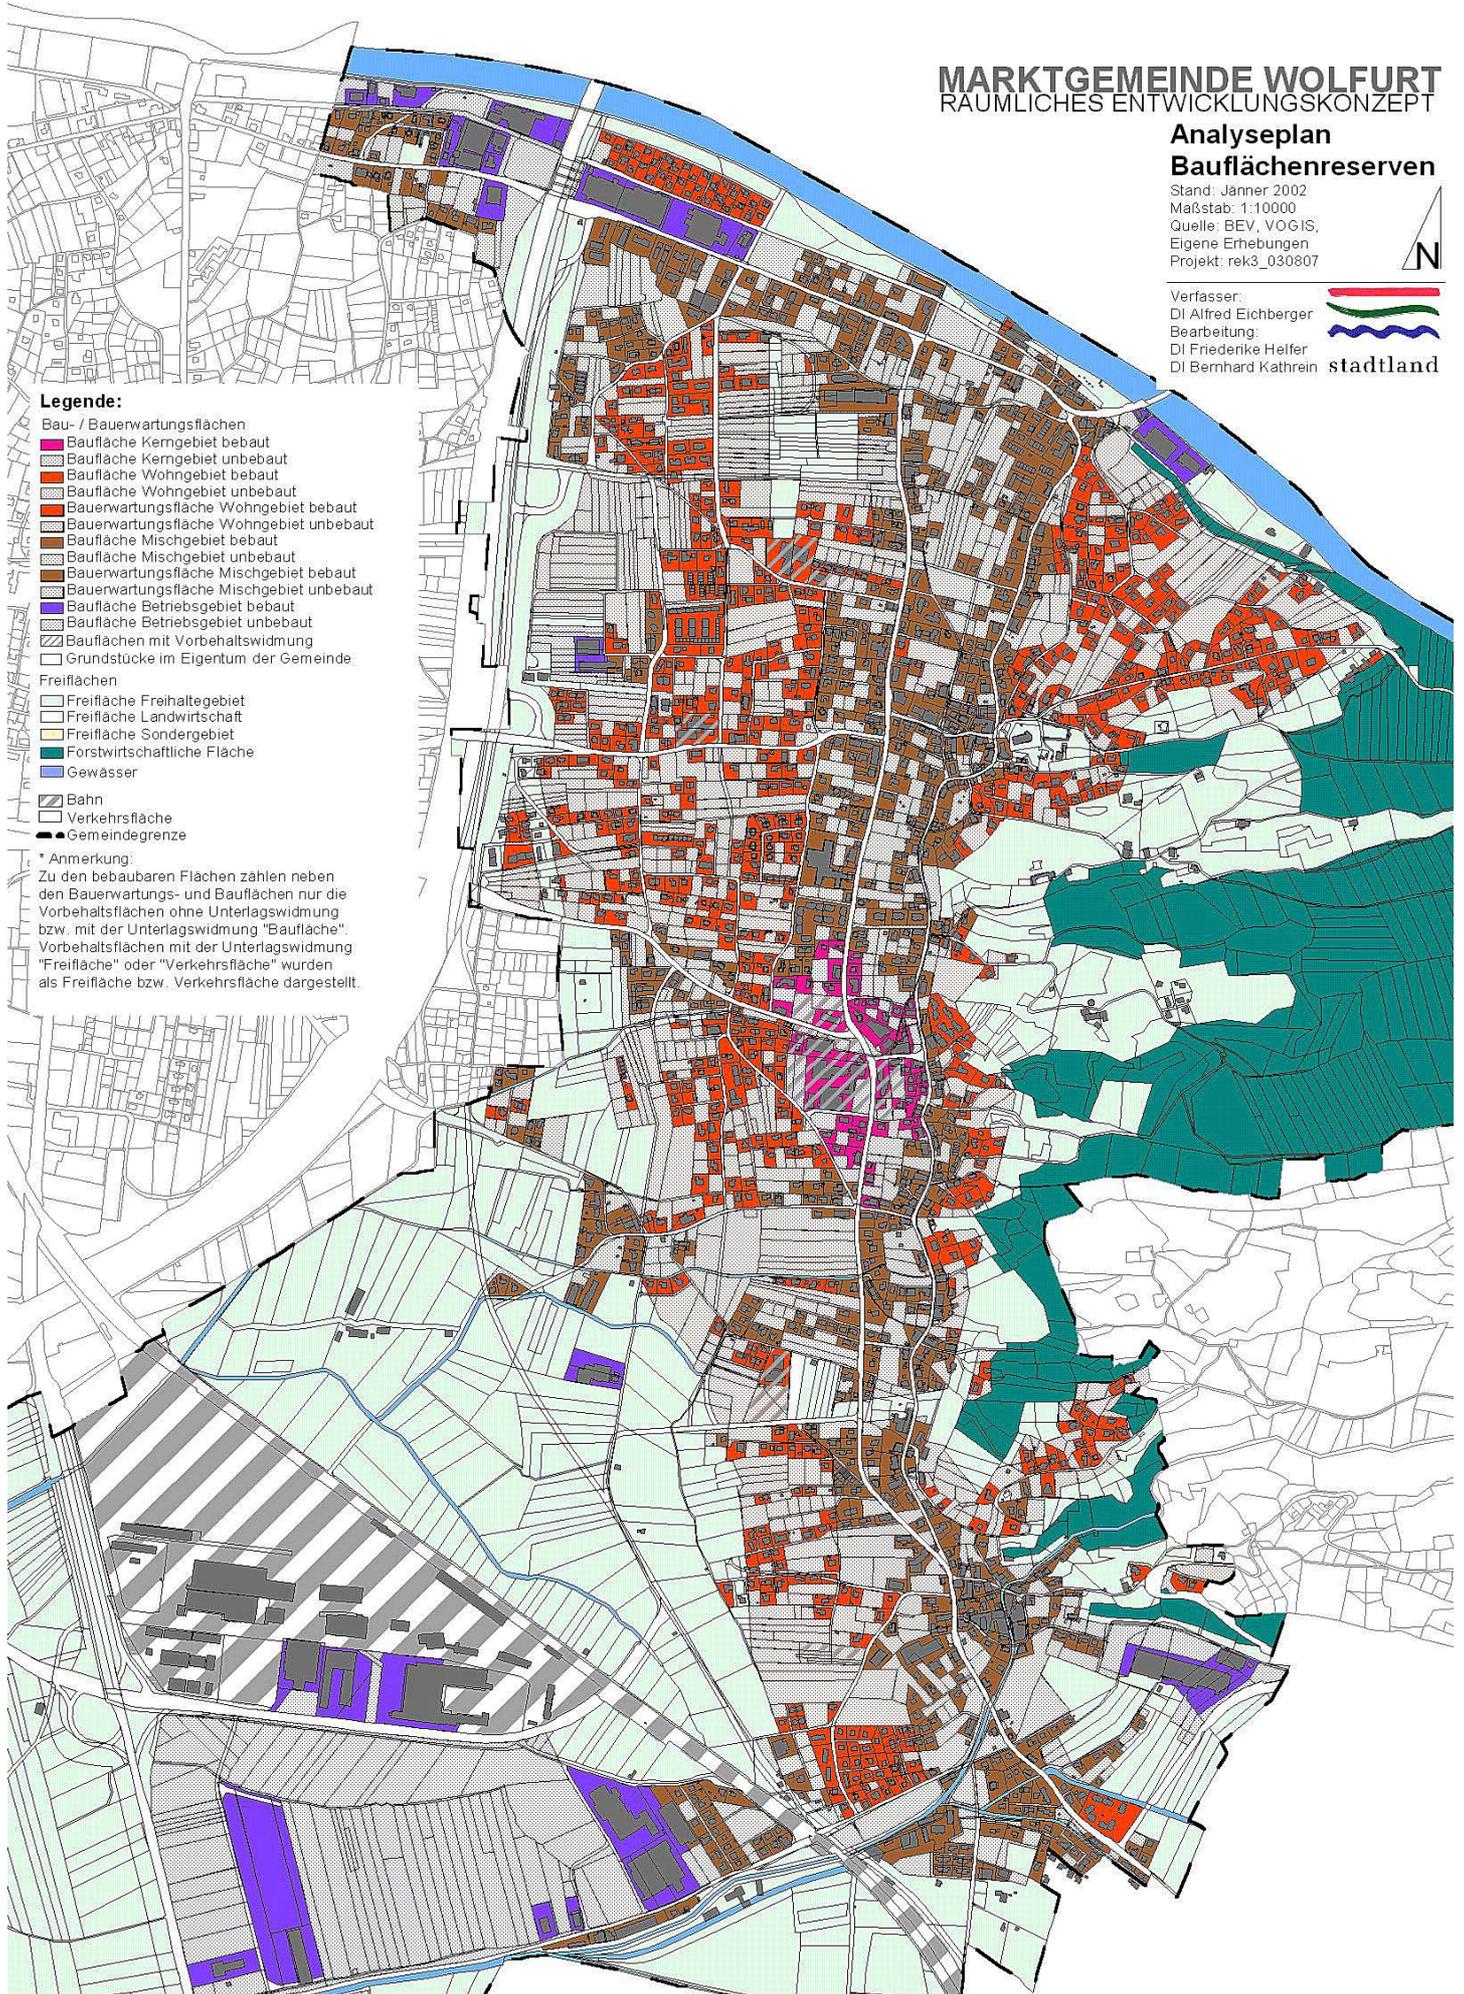

Legende:

- Bau- / Bauenerwartungsflächen
- Baufläche Kerngebiet bebaut
- Baufläche Kerngebiet unbebaut
- Baufläche Wohngebiet bebaut
- Baufläche Wohngebiet unbebaut
- Bauerwartungsfläche Wohngebiet bebaut
- Bauerwartungsfläche Wohngebiet unbebaut
- Baufläche Mischgebiet bebaut
- Baufläche Mischgebiet unbebaut
- Bauerwartungsfläche Mischgebiet bebaut
- Bauerwartungsfläche Mischgebiet unbebaut
- Baufläche Betriebsgebiet bebaut
- Baufläche Betriebsgebiet unbebaut
- Bauflächen mit Vorbehaltswidmung
- Grundstücke im Eigentum der Gemeinde
- Freiflächen
- Freifläche Freihaltegebiet
- Freifläche Landwirtschaft
- Freifläche Sondergebiet
- Forstwirtschaftliche Fläche
- Gewässer
- Bahn
- Verkehrsfläche
- Gemeindegrenze

* Anmerkung:
Zu den bebaubaren Flächen zählen neben den Bauerwartungs- und Bauflächen nur die Vorbehaltflächen ohne Unterlagswidmung bzw. mit der Unterlagswidmung "Baufläche". Vorbehaltflächen mit der Unterlagswidmung "Freifläche" oder "Verkehrsfläche" wurden als Freifläche bzw. Verkehrsfläche dargestellt.